


СХЕМА РАСПОЛОЖЕНИЯ ЗЕМЕЛЬНОГО УЧАСТКА  
НА КАДАСТРОВИМ ПЛАНЕ ТЕРРИТОРИИ

Утверждена  
Постановлением администрации  
Белоярского района  
« \_\_\_\_ » \_\_\_\_ 2021 г. № \_\_\_\_

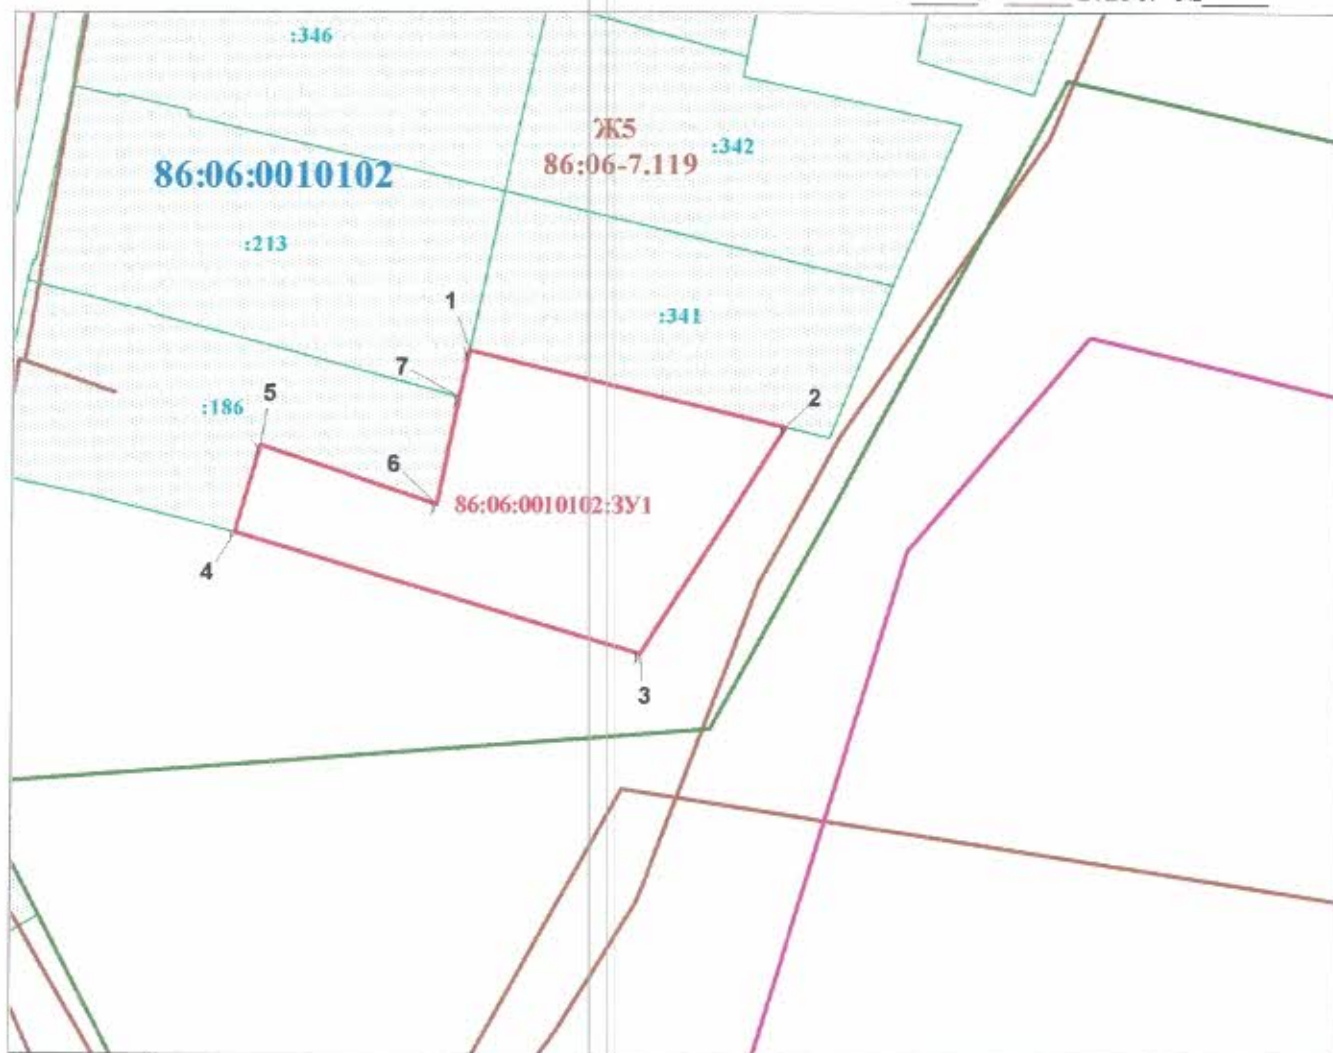

Условные обозначения

Масштаб 1:1000

86:06:0010104:3У1 - обозначения образуемых земельных участков

86:06:0010102 - обозначения кадастровых кварталов

:315 - обозначения земельных участков по сведениям ЕГРН

Ж5- жилая зона

86:06-7.119 – кадастровый номер зоны

Система координат МСК 86 (2 зона)

Условный номер земельного участка 86:06:0010102:3У1

Площадь земельного участка, м<sup>2</sup> 1500

Обозначение характерных точек границы	Координаты		Обозначение характерных точек границы	Координаты	
	X	Y		X	Y
1	2	3	1	2	3
1	1265114.51	2493495.63	5	1265102.19	2493468.21
2	1265104.58	2493537.61	6	1265094.43	2493491.37
3	1265074.57	2493518.60	7	1265108.43	2493494.31
4	1265090.83	2493464.66			